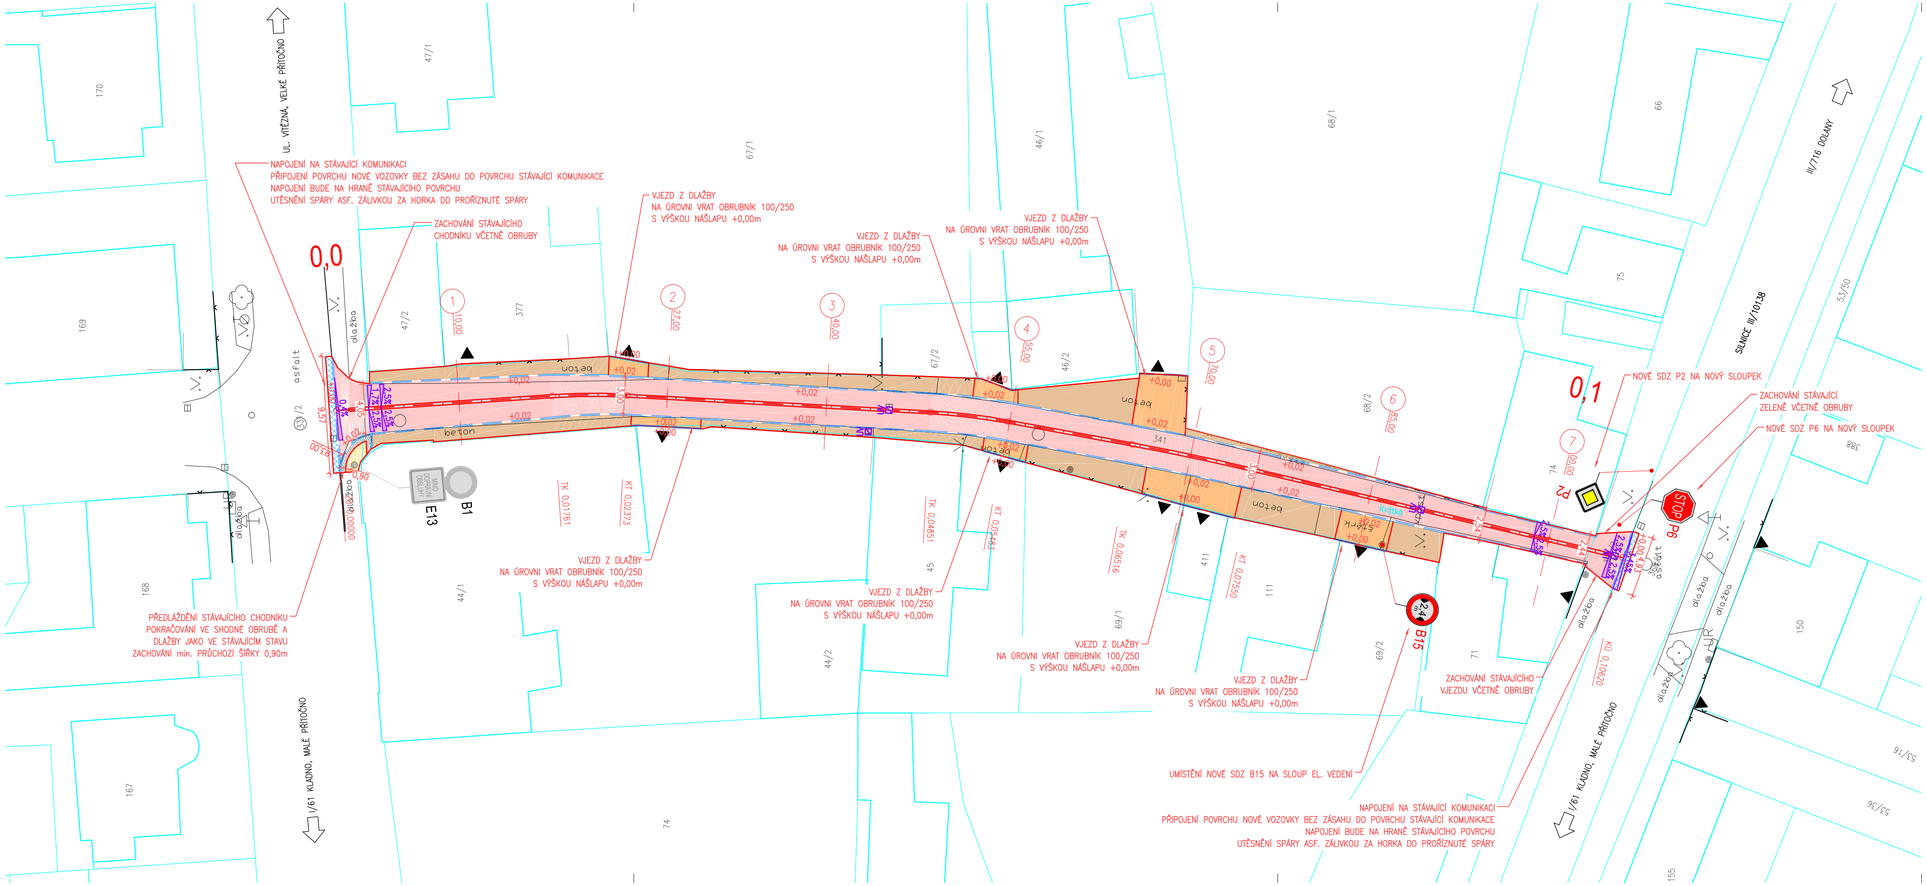

LEGENDA ČAR A SYMBOLŮ

- 5590 — KATASTRÁLNÍ MAPA
- NOVÉ HRANY
- STÁVAJÍCÍ HRANY
- VO STÁVAJÍCÍ / NOVÉ
- VPUSŤ STÁVAJÍCÍ / NOVÁ
- VZROSTLÁ ZELEŇ
- HYDRANT / ŠOUPĚ
- SDZ STÁVAJÍCÍ

LEGENDA PLOCH

- CHODNÍK DLÁŽDĚNÝ
- HMATOVÁ DLAŽBA
- VOZOVKA Z DLAŽBY OBDÉLNÍKOVÉ
- VJEZD Z DLAŽBY TMAVÉ
- ZPEVNĚNÁ KRAJNICE Z DLAŽBY SVĚTLÉ
- ODVODŇOVACÍ PROUŽEK Z DLAŽBY
- OBNOVA KRYTU ASF. VOZOVKY

LEGENDA OBRUBNÍKŮ

- OBRUBNÍK BETONOVÝ ÚZKÝ (100/250/1000) ZAPUŠTĚNÝ

POZNÁMKY:

Obruby

- lože obrub bude provedeno z betonu C35/45 XF4

Dlažba

- spáry obrub a dlažeb budou provedeny do maximální šířky 3 mm, čela obrubníků v obloucích budou zkosena

Bezbariérové úpravy

- Stavba je navržena v souladu s vyhláškou 398/2009 Sb. o obecných technických požadavcích zabezpečujících bezbariérové užívání staveb. Materiál bezbariérových úprav bude použit v souladu s NV 163/2002 Sb. a s ním spojenými TN TZÚS 12.03. 04 až 06

PROJEKTANT	PRPFJEKT PFPROJEKT s.r.o. IČO: 07071353 A: Soukenická 64/22, Slaný 274 01	INVESTOR	Velké Přítočno Vítězná 16 273 51, p. Unhošť IČO: 00235091
MÍSTO	k.ú. Velké Přítočno [779377], parc. č. 341		
AKCE	IMK Velké Přítočno, Krátká		
OBJEKT	SO 101 - KOMUNIKACE A ZPEVNĚNÉ PLOCHY		
NÁZEV	Situační výkres		

KONTROLOVAL	Ing. Petr Fojt
VYPRACOVAL	Bc. Pavel Kolář
STUPEŇ PD	DSP
ČÍSLO ZAKÁZKY	25035
DATUM	10/2025
MĚŘÍTKO	M 1:250
ROZMĚR PAPÍRU	840x297 mm
PŘÍLOHA	D.1.1.2.
ČÍSLO PARÉ	