

# ÚZEMNÍ PLÁN VELKÉ PŘÍTOČNO

**HRANICE A OSTATNÍ JEVY :**

[Symbol]	HRANICE SPRÁVNÍHO ÚZEMÍ VELKÉ PŘÍTOČNO
[Symbol]	HRANICE ZASTAVĚNÉHO ÚZEMÍ K 062019
[Symbol]	PLOCHA ZASTAVĚNÉHO ÚZEMÍ K 062019
[Symbol]	HRANICE ZASTAVITELNÉHO ÚZEMÍ K 062019
[Symbol]	ZASTAVITELNÉ PLOCHY
[Symbol]	PLOCHY PŘESTAVBY
[Symbol]	ZMĚNY V KRAJINĚ

**PLOCHY KRAJINNÉHO RÁZU :**

[Symbol]	PLOCHY LESNÉ
[Symbol]	ZELŠÍ / BOUKOMÁ A VYHRANĚNÁ
[Symbol]	ZELŠÍ / VEŠLUNÁ PROSTRANÝVÍ - VEŠLUNÁ ZELŠÍ
[Symbol]	ZELŠÍ / STROMOČAS
[Symbol]	ZELŠÍ / OCHRANNÁ A ODOLNÁ
[Symbol]	PLOCHY PŘÍRODNÍ
[Symbol]	PLOCHY SMĚSNÉ NEZASTAVĚNÉHO ÚZEMÍ
[Symbol]	PLOCHY ZEMĚDĚLSKÉ
[Symbol]	PLOCHY VODNÍ A VODOHOSPODÁŘSKÉ

**PLOCHY S ROZDÍLNÝM ZPŮSOBEM VYUŽITÍ :**


[Symbol]	BYDLENÍ V RODINNÝCH DOMECH / VEKOVÉ
[Symbol]	SMĚSNÉ OBYTNÉ / VEKOVÉ
[Symbol]	OBYTNÉ VYBAVENÍ / VEŠLUNÁ INFRASTRUKTURA
[Symbol]	OBYTNÉ VYBAVENÍ / KOMERČNÍ ZAŘÍZENÍ MALÁ A STŘEDNÍ
[Symbol]	OBYTNÉ VYBAVENÍ / TĚLOVÝCHOVA A SPORTOVNÍ ZAŘÍZENÍ
[Symbol]	VÝROBA A SKLADOVÁNÍ / DROBNÁ A REBELNÁ VÝROBA
[Symbol]	VÝROBA A SKLADOVÁNÍ / ZEMĚDĚLSKÁ VÝROBA
[Symbol]	TECHNICKÁ INFRASTRUKTURA / INŽENÝRSKÉ SÍTĚ
[Symbol]	PLOCHY PRO STAVBY A ZAŘÍZENÍ PRO NAKLÁDÁNÍ S ODPADY
[Symbol]	DOPRAVNÍ INFRASTRUKTURA / SILNIČNÍ
[Symbol]	DOPRAVNÍ INFRASTRUKTURA / ŽELEZNIČNÍ
[Symbol]	VEŠLUNÁ PROSTRANÝVÍ

**INŽENÝRSKÉ SÍTĚ :**

[Symbol]	VEDEŇNÉ ELEKTŘINY VNÍ / VČETNĚ OCHRANNÉHO PÁSMA
[Symbol]	VEDEŇNÉ ELEKTŘINY VVN / VČETNĚ OCHRANNÉHO PÁSMA
[Symbol]	PODZEMNÍ VEDEŇNÉ ELEKTŘINY
[Symbol]	VEDEŇNÉ VTL PLYNOVODU / VČETNĚ OCHR. A BEZP. PÁSMA
[Symbol]	VEDEŇNÉ BTL PLYNOVODU
[Symbol]	VEDEŇNÉ KANALIZACE
[Symbol]	VEDEŇNÉ VODOVODU
[Symbol]	OP LETECKÝCH ZZ MO / VÝŠKOVÉ OMEZENÉ STAVBY
[Symbol]	OP LETECKÝCH ZZ MO / VNITŘNÍ VODOVODNÉ PLOCHY
[Symbol]	OP LETECKÝCH ZZ MO / KUIŽELOVÉ PLOCHY
[Symbol]	OP LETECKÝCH ZZ MO / ZÁJMĚVÉHO ÚZEMÍ
[Symbol]	KOMUNIKAČNÍ VEDEŇNÉ OPTICKÉ
[Symbol]	TELEKOMUNIKAČNÍ VEDEŇNÉ
[Symbol]	KOMUNIKAČNÍ VEDEŇNÉ / RADIOKOMUNIKAČNÍ SÍTĚ

**VÝZNAMNÉ PRVKY PLOCHY V ÚZEMÍ :**

[Symbol]	MATEŘSKÁ ŠKOLKA
[Symbol]	OBECNÍ ÚŘAD
[Symbol]	AUTOBUSOVÁ ZASTÁVKA
[Symbol]	OBCHOD
[Symbol]	RESTAURACE
[Symbol]	POČÁRNÍ NÁDEŽ
[Symbol]	ZÁKLADNÍ ŠKOLA
[Symbol]	HŘEŠTĚ
[Symbol]	SPORTOVNĚŠTĚ
[Symbol]	POŠTÁK
[Symbol]	ČOV
[Symbol]	TRAFOSTANICE

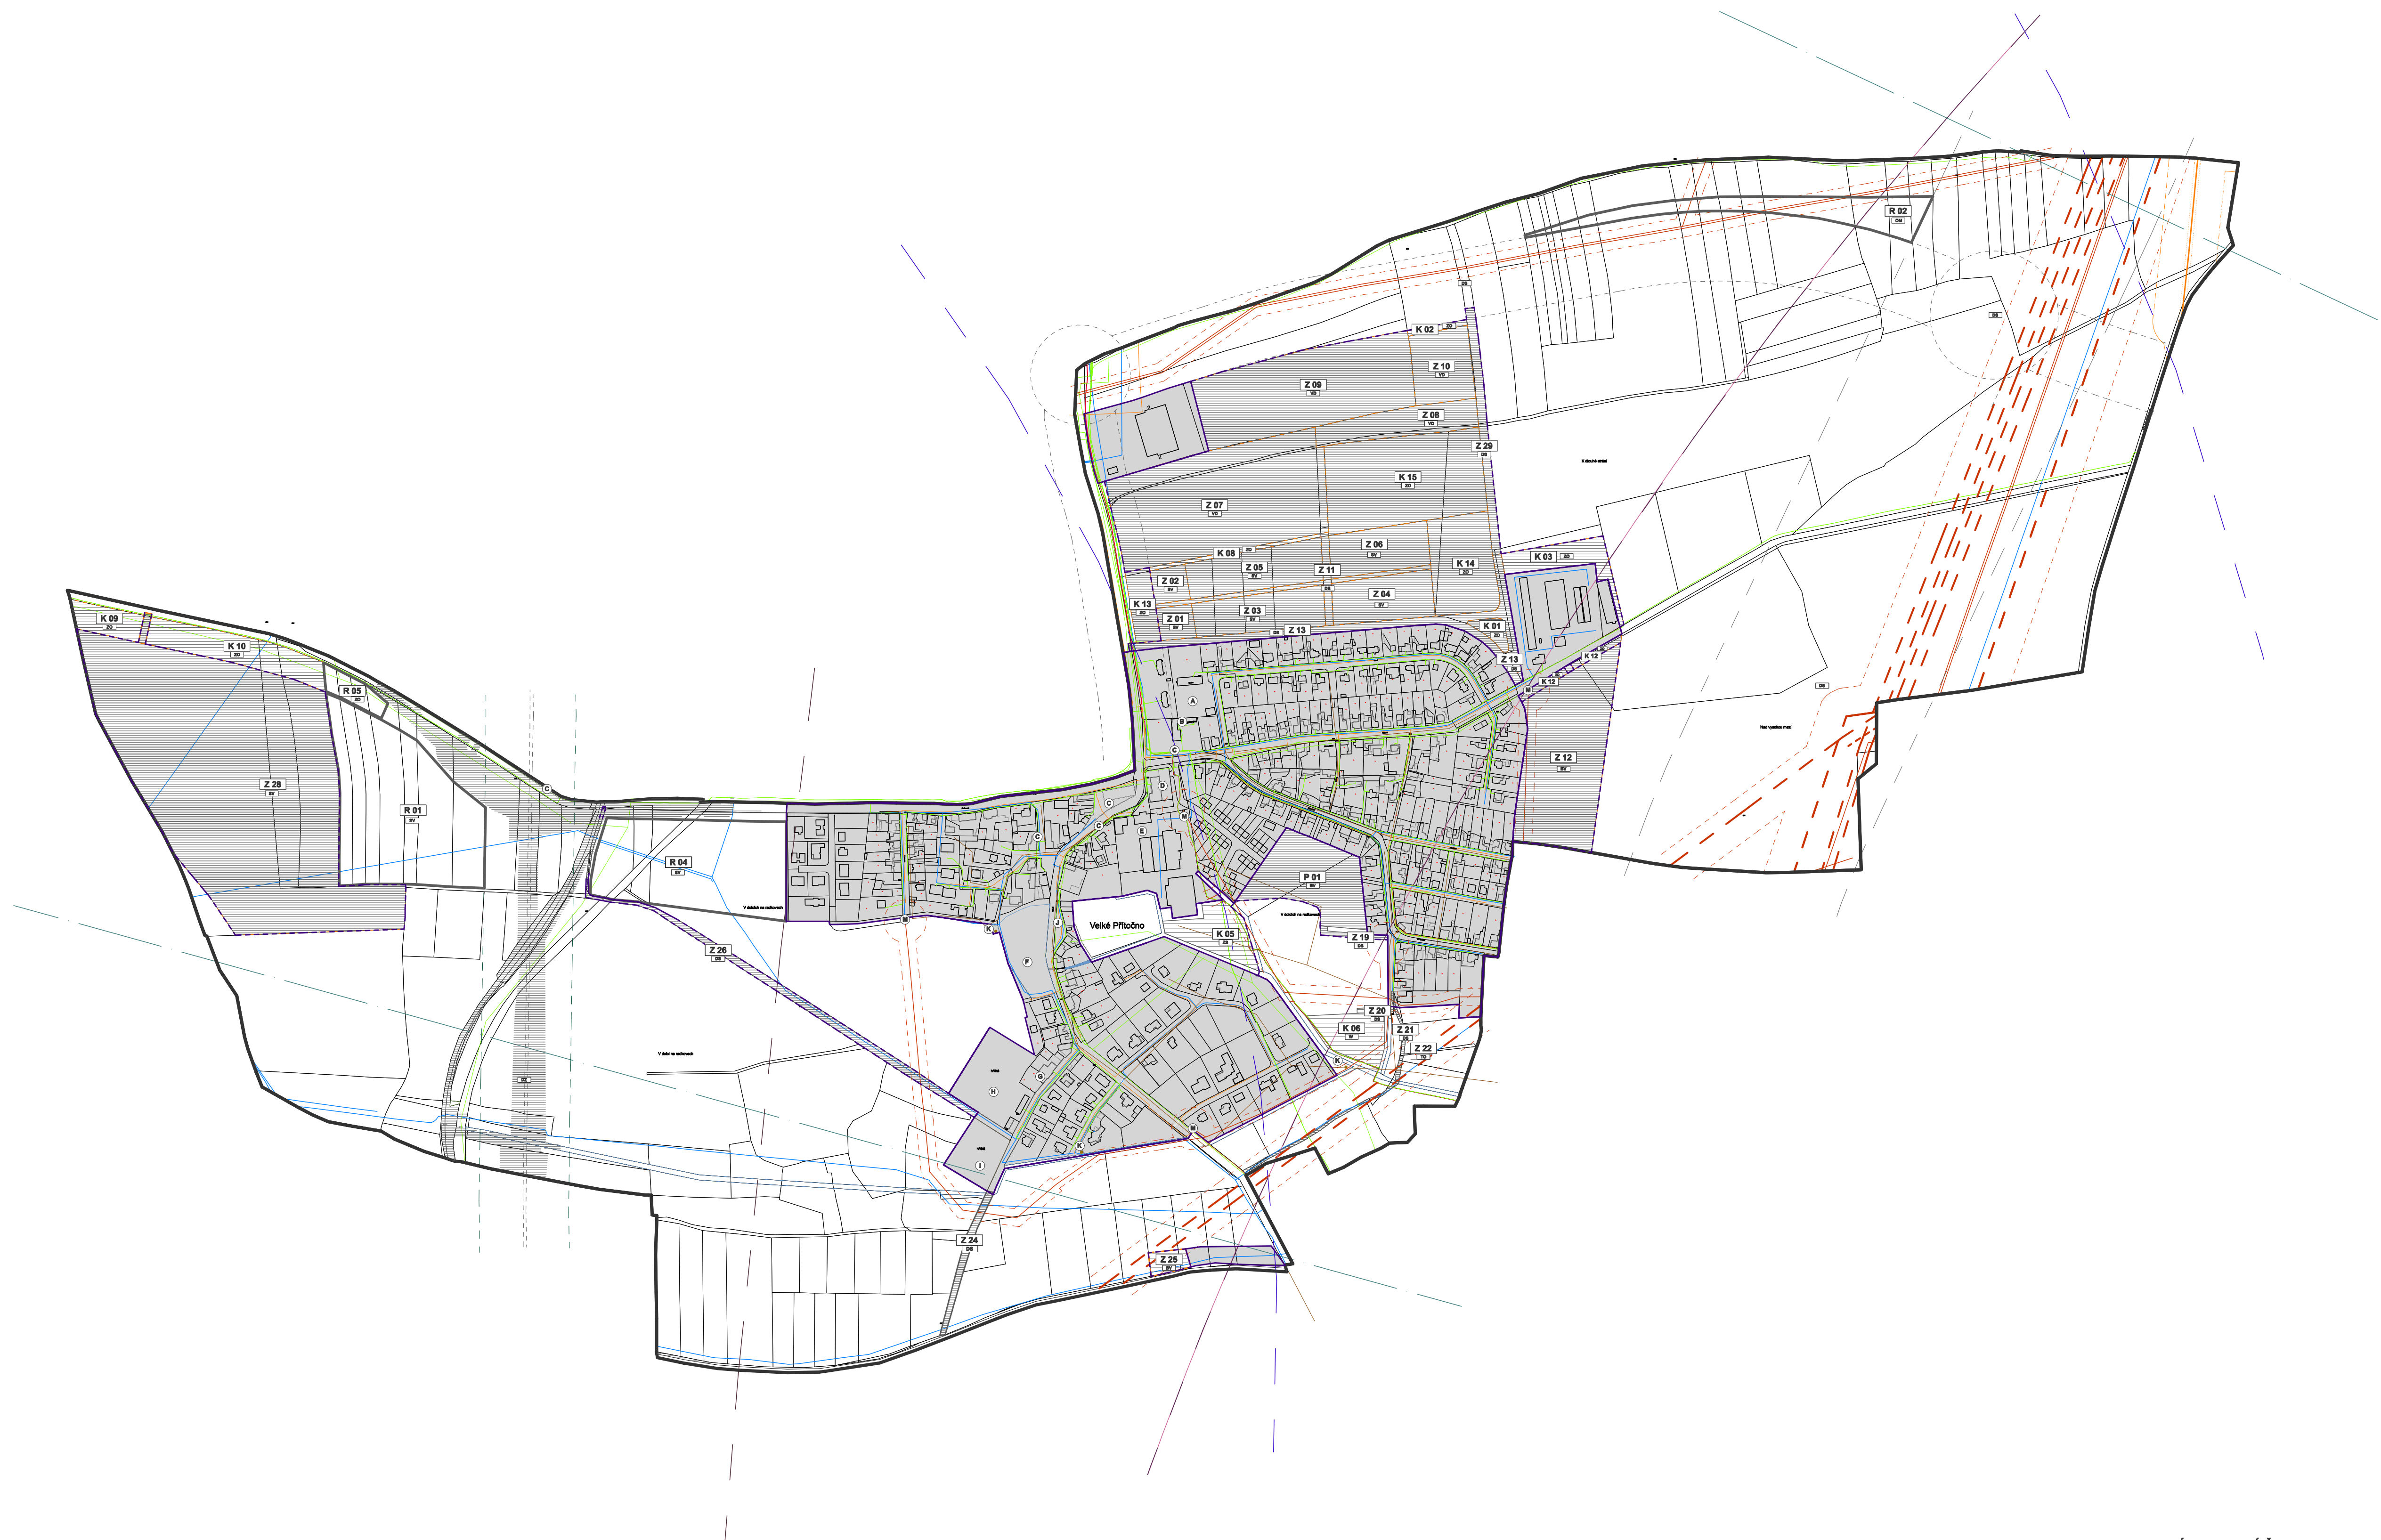

### ZÁZNAM O ÚČINNOSTI

Správní orgán, který posudil změnu výtah  
Zastupitelstvo obce Velké Přítočno  
Pořadové číslo poslední změny:  
1.  
Datum nabytí účinnosti poslední změny:

Jméno a příjmení, funkce oprávněné účinnosti osoby pořizovatele  
Ing. Renata Perglerová, pořizovatel na základě mandátů zastupitelstva  
s OÚ Velké Přítočno

podpis oprávněné účinnosti osoby pořizovatele, otisk úředního razítka

# ÚZEMNÍ PLÁN VELKÉ PŘÍTOČNO

**POŘIZOVATEL:**  
OBEC VELKÉ PŘÍTOČNO  
OBECNÍ ÚŘAD ZASTUPITELSTVO STAROSTY JANA BURDUSEM  
VELKÉ PŘÍTOČNO 14, 273 91, ÚSTĚNÁ, T: 313 888 810  
WWW.VELKEPRITOCNO.CZ, STAROSTA@VELKEPRITOCNO.CZ

**OPRÁVNĚNÁ ÚŘEDNÍ OSOBA:**  
ING. RENATA PERGLEROVÁ  
DEBROVA 102, ÚNALY, 286 02, T: 380 380 382  
PRIVAT@RENATAPERGLEROVA.COM  
OBEC VELKÉ PŘÍTOČNO / ŘÍŠSKÝ OBEC S ROZŠÍŘENOU PŮSOBNOSTÍ KLADNO

**ZPRACOVATEL:**  
ING. VÁCLAV JETEL, PH.D.  
VACLAV.JETEL@REZNAK.CZ

**DATUM ZPRACOVÁNÍ:** 08 / 2019  
**VÝKRES TECHNICKÉ INFRASTRUKTURY**  
MĚŘÍTKO: 1:5000