



stav	návrh
	silnice I. a III. třídy včetně ochranného pásma
	místní komunikace
	železnice včetně ochranného pásma
	cyklostezky
	trafostanice
	nadzemní vedení VN včetně ochranného pásma
	nadzemní vedení VVN včetně ochranného pásma
	kabelové vedení VN
	vedení VTL plynovodu včetně ochr. a bezp. pásma
	vedení STL plynovodu
	čerpací stanice odpadních vod
	vedení kanalizace, napojovací bod
	vedení vodovodu
	OP leteckých ZZ MO / výškové omezení staveb
	OP leteckých ZZ MO / vnitřní vodorovné plochy
	OP leteckých ZZ MO / kuželové plochy
	OP leteckých ZZ MO / zájmového území
	komunikační vedení optické
	telekomunikační vedení
	komunikační vedení / radiokomunikační síť
	údolní niva
	plochy meliorací
	ZPF / hranice BPEJ / třídy ochrany

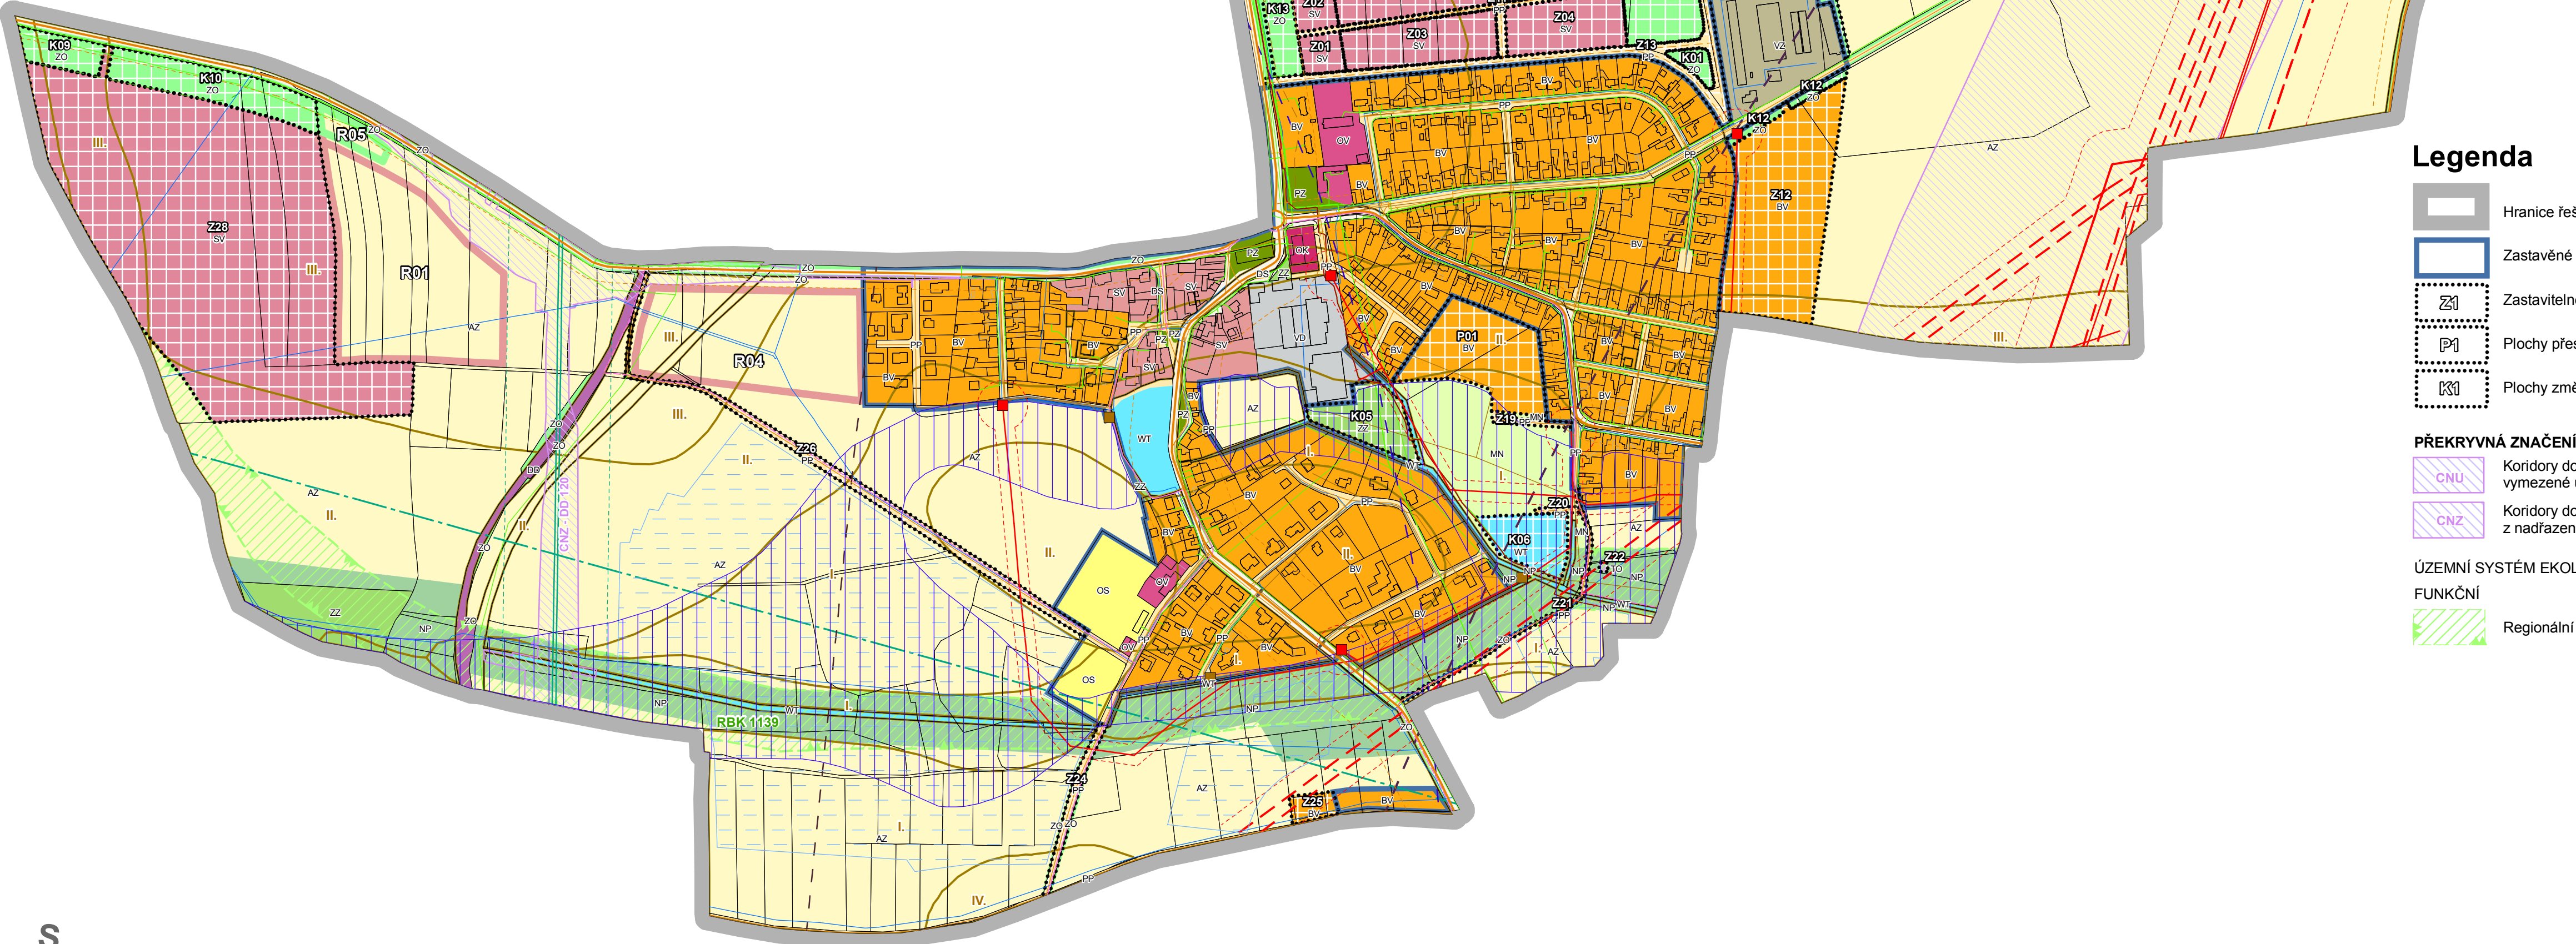

stav	návrh	územní rezerva
PLOCHY S ROZDÍLNÝM ZPŮSOBEM VYUŽITÍ (RVZ)		
§4 vyhl.č.501/2006 Sb.) PLOCHY BYDLENÍ		
		BYDLENÍ VENKOVSKÉ
§6 vyhl.č.501/2006 Sb.) PLOCHY OBČANSKÉHO VYBAVENÍ		
		OBČANSKÉ VYBAVENÍ VEŘEJNÉ
		OBČANSKÉ VYBAVENÍ KOMERČNÍ
		OBČANSKÉ VYBAVENÍ SPORT
§7 vyhl.č.501/2006 Sb.) PLOCHY VEŘEJNÝCH PROSTRANSTVÍ		
		VEŘEJNÁ PROSTRANSTVÍ S PŘEVAHOU ZPEVNĚNÝCH PLOCH
		VEŘEJNÁ PROSTRANSTVÍ S PŘEVAHOU ZELENĚ
§8 vyhl.č.501/2006 Sb.) PLOCHY SMÍŠENÉ OBYTNÉ		
		SMÍŠENÉ OBYTNÉ VENKOVSKÉ
§9 vyhl.č.501/2006 Sb.) PLOCHY DOPRAVNÍ INFRASTRUKTURY		
		DOPRAVA SILNIČNÍ
		DOPRAVA DRÁŽNÍ
§10 vyhl.č.501/2006 Sb.) PLOCHY TECHNICKÉ INFRASTRUKTURY		
		NAKLÁDÁNÍ S ODPADY
§11 vyhl.č.501/2006 Sb.) PLOCHY VÝROBNÍ		
		VÝROBA DROBNÁ A SLUŽBY
		VÝROBA ZEMĚLÉSKÁ A LESNICKÁ
§13 vyhl.č.501/2006 Sb.) PLOCHY VODNÍ A VODOHOSPODÁŘSKÉ		
		VODNÍ PLOCHY A TOKY
§14 vyhl.č.501/2006 Sb.) PLOCHY ZEMĚLÉSKÉ		
		PLOCHY ZEMĚLÉSKÉ
§16 vyhl.č.501/2006 Sb.) PLOCHY PŘÍRODNÍ		
		PLOCHY PŘÍRODNÍ
§17 vyhl.č.501/2006 Sb.) PLOCHY SMÍŠENÉ NEZASTAVĚNÉHO ÚZEMÍ		
		PLOCHY SMÍŠENÉ NEZASTAVĚNÉHO ÚZEMÍ
(Standard ÚP) ZELENĚ		
		ZELENĚ - ZAHRADY A SADY
		ZELENĚ OCHRANNÁ A IZOLAČNÍ

Legenda

	Hranice řešeného území
	Zastavěné území k 31.03.2020
	Zastavitelné plochy
	Plochy přestavby
	Plochy změn v krajině
PŘEKRYVNÁ ZNAČENÍ	
	Koridory dopravní infrastruktury vymezené územním plánem
	Koridory dopravní infrastruktury z nadřazené dokumentace
ÚZEMNÍ SYSTÉM EKOLOGICKÉ STABILITY FUNKČNÍ	
	Regionální biokoridor

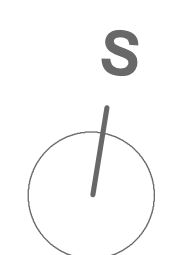

ZMĚNA č.2 ÚZEMNÍHO PLÁNU VELKÉ PŘÍTOČNO

05 KOORDINAČNÍ VÝKRES

NÁVRH PRO VEŘEJNÉ PROJEDNÁNÍ

PORIZOVATEL: OÚ Velké Přítočno, zastoupený Ing. Renatou Perglerovou
OBJEDNATEL: Obec Velké Přítočno, zastoupená starostou Janem Burgrem

DATUM: březen 2020 MĚŘÍTKO: 1 : 5 000

Podpis a autorizační razítko
zpracovatel:
Ing. Václav Jetel Ph.D., autorizovaný architekt pro ÚP
ČKA 03541