



AXDE ATELIER s.r.o.
IČ 46509925
náměstí Svobody 450/2a
500 02 Hradec Králové

VEDOUcí PROJEKTANT: Ing. arch. Tomáš Vychodil
ODBOBNÁ SPOLUPRÁCE: Ing. arch. Pavel Nitsche
Martin Lisner

DŮM PRO SENIORY VELKÉ PŘÍTOČNO
3D pohled 1

ARCHITEKTONICKÁ STUDIE 07.07.2023

19



AXDE ATELIER s.r.o.
IČ 46509925
náměstí Svobody 450/2a
500 02 Hradec Králové

VEDOUcí PROJEKTANT Ing. arch. Tomáš Vychodil
ODBORNÁ SPOLUPRÁCE: arch. Pavel Nitsche
Martin Lisner

DŮM PRO SENIORY VELKÉ PŘÍTOČNO



3D pohled 6

07.07.2023

ARCHITEKTONICKÁ STUDIE

24



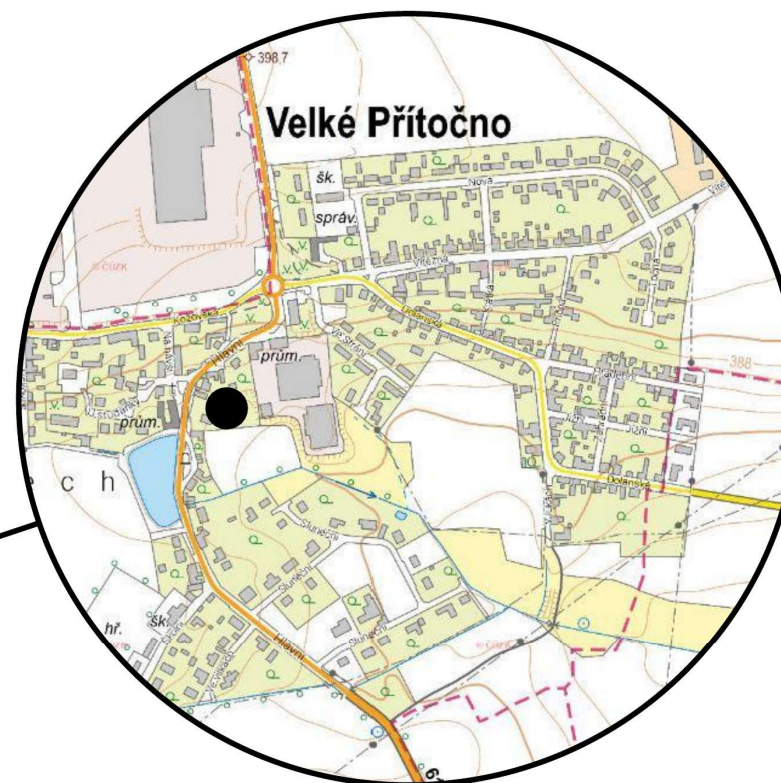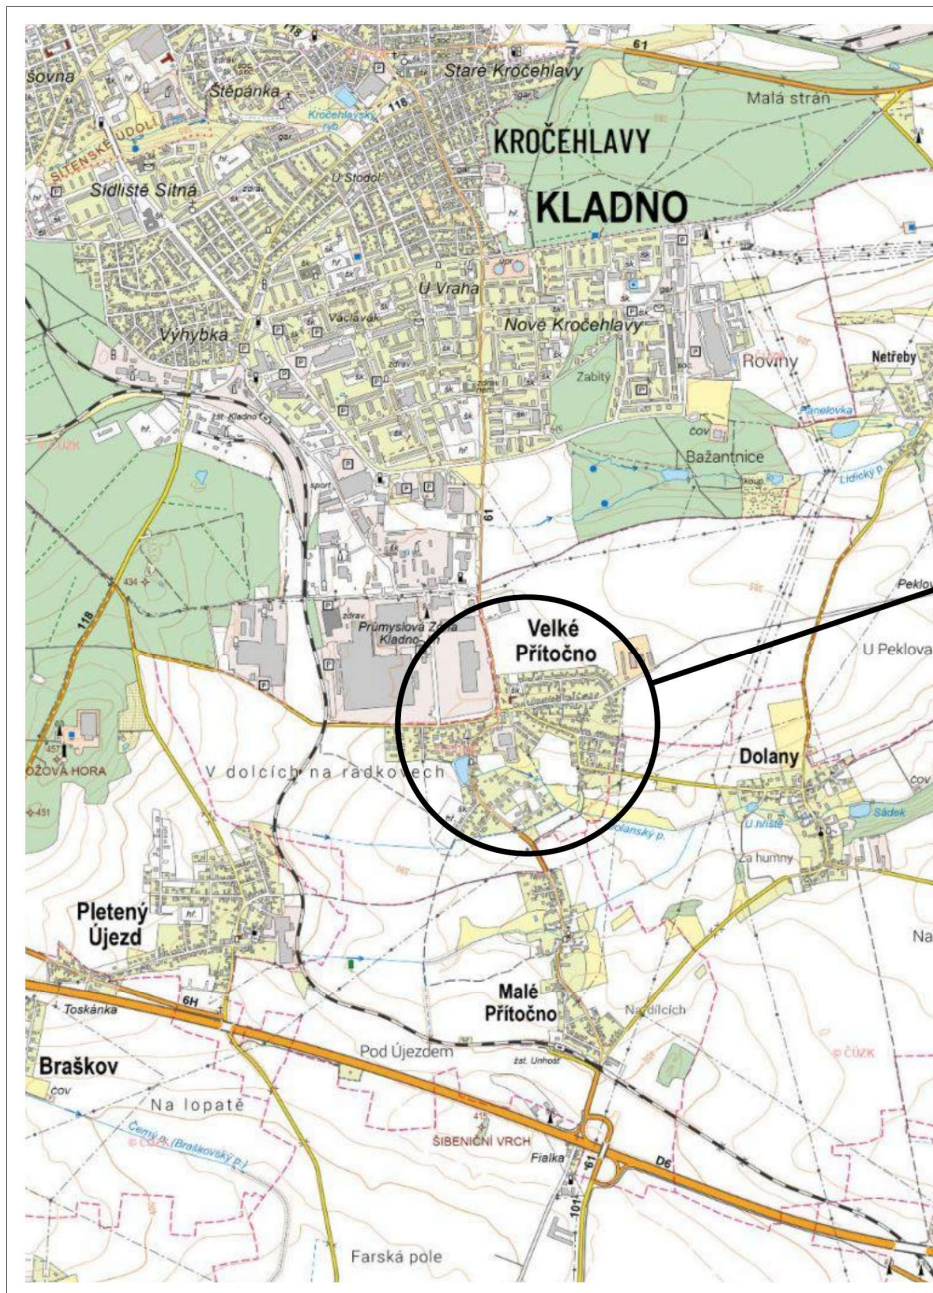

Obec: Velké Přítočno
Katastrální území: Velké Přítočno
Okres: Kladno
Kraj: Středočeský



Digitálně podepsal
Ing. arch. Tomáš
Vychodil
Datum: 2025.09.01
17:45:59 +02'00'



±0,000 = 384,95 m.n.m, Bpv.

zhotovitel
AXDE ATELIER s.r.o.
IČ 46509925
nám.Svobody 450, 500 02 Hradec Králové
vedoucí a zodpovědný projektant
Ing. arch. Tomáš Vychodil, ČKA 00751
odborná spolupráce
Ing. arch. Pavel Nitsche, Martin Lisner



objednatel
VP Projekt Horta s.r.o., IČ 21770930
K Chaloupkám 3170/2, Záběhlice, 106 00 Praha 10

akce
DŮM PRO SENIORY, VČETNÉ PŘÍPOJEK INŽENÝRSKÝCH
SÍTÍ A ZPEVNĚNÝCH PLOCH, Velké Přítočno, okr. Kladno
parc.č. st. 11, 51/1, 348/1 a 348/3, k.ú. Velké Přítočno

stupeň / fáze projektu	datum revize
Dokumentace k povolení záměru	Revize 2 - 30.05.2025
název přílohy	datum
Situční výkres širších vztahů	30.09.2023

formát 2A4

číslo přílohy C.1

1. Co je projekt Senior House Velké Přítočno

- Neziskové zařízení sociálních služeb s lékařskými službami
- Reakce na **dlouhodobý nedostatek pobytových kapacit pro seniory v ČR**
- Projekt připravovaný od roku 2022
- Umístění: Hlavní 4, Velké Přítočno
- Plně v souladu s územním plánem obce



AXDE ATELIER s.r.o.
IČ 46509925
náměstí Svobody 450/2a
500 02 Hradec Králové

VEDOUcí PROJEKTANT: Ing. arch. Tomáš Vychodil
ODBOBNÁ SPOLUPRÁCE: Ing. arch. Pavel Nitsche
Martin Lisner

DŮM PRO SENIORY VELKÉ PŘÍTOČNO
3D pohled 2

ARCHITEKTONICKÁ STUDIE 07.07.2023

20

2. Kapacita a cílová skupina

- 44 lůžek pro seniory
- Určeno pro osoby vyššího věku, které již **nezvládají samostatné bydlení**, ale nevyžadují nemocniční péči
- Jedná se o **nejmenší ekonomicky a metodicky přípustnou kapacitu** dle standardu MPSV (M2)
- Další **snižování kapacity** by znamenalo **neuskutečnitelnost projektu**



AXDE ATELIER s.r.o.
IČ 46509925
náměstí Svobody 450/2a
500 02 Hradec Králové

VEDOUcí PROJEKTANT: Ing. arch. Tomáš Vychodil
ODBOBNÁ SPOLUPRÁCE: Ing. arch. Pavel Nitsche
Martin Lisner

DŮM PRO SENIORY VELKÉ PŘÍTOČNO
3D pohled 3

ARCHITEKTONICKÁ STUDIE 07.07.2023

21

3. Provoz zařízení – jak funguje v praxi

- **Nepřetržitý, klidový provoz** (bez hluku, bez nočních špiček)
- Klienti jsou senioři – žádné rizikové skupiny, žádné veřejné akce
- Denní režim:
 - péče, stravování, zdravotní dohled
 - komunitní a volnočasové aktivity
- Provoz odpovídá běžnému **menšímu bytovému domu** se službami



AXDE ATELIER s.r.o.

IČ 46509925
náměstí Svobody 450/2a
500 02 Hradec Králové

VEDOUcí PROJEKTANT: Ing. arch. Tomáš Vychodil
ODBORNÁ SPOLUPRÁCE: Ing. arch. Pavel Nitsche
Martin Lisner


DŮM PRO SENIORY VELKÉ PŘÍTOČNO
3D pohled 4

ARCHITEKTONICKÁ STUDIE 07.07.2023

22

4. Zdravotní a komunitní služby

- 3 lékařské ordinace otevřené veřejnosti**
- Veřejně přístupná restaurace
- Komunitní prostory pro setkávání seniorů, rodin a obyvatel obce
- Posílení místní dostupnosti zdravotní péče, která v regionu chybí**

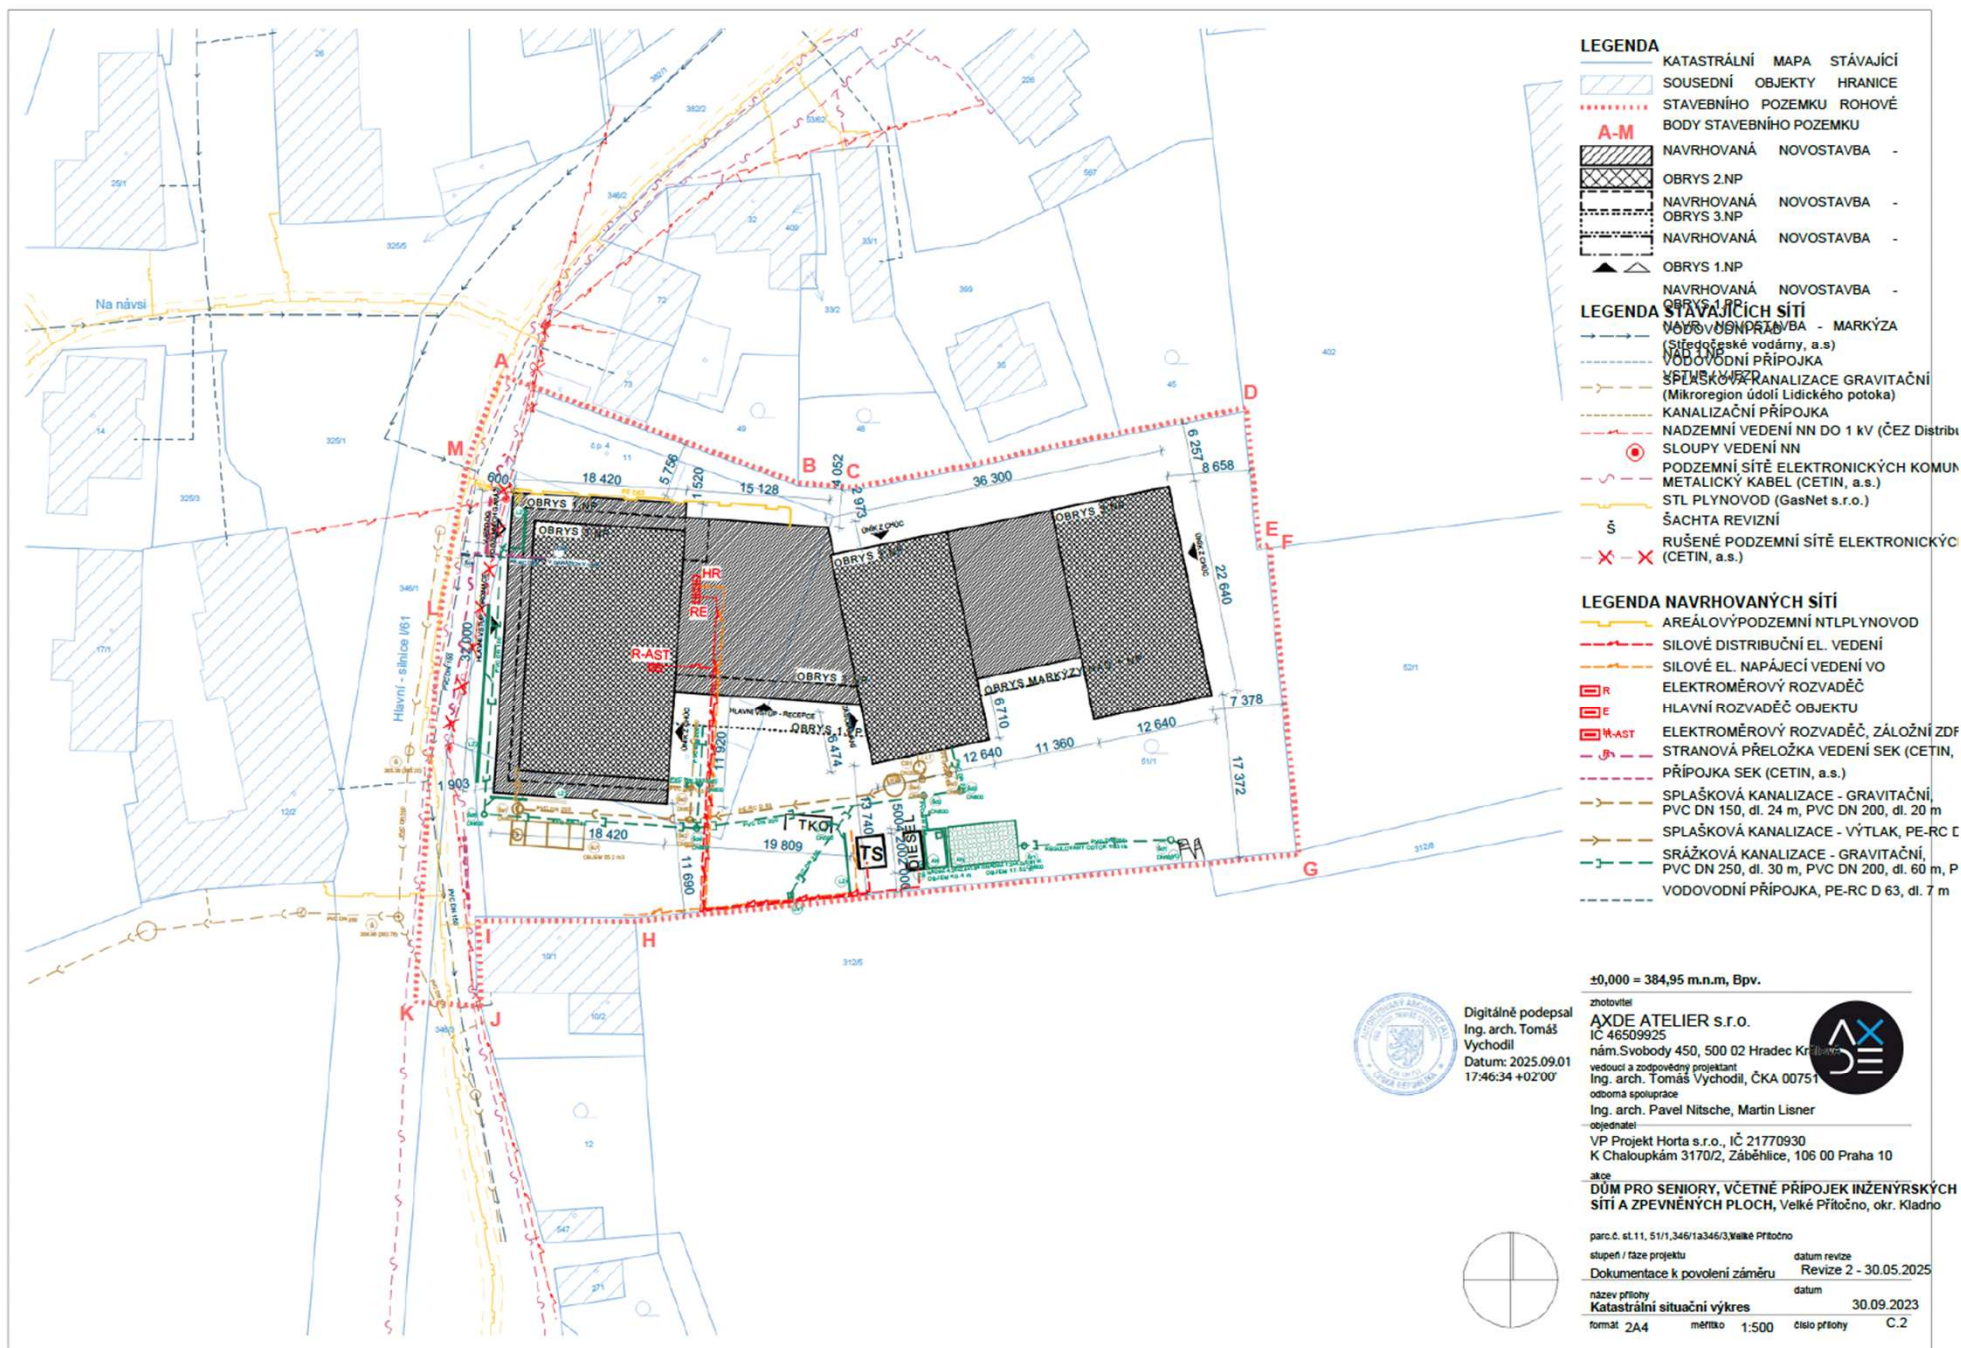

5. Dopady na dopravu a parkování

- **34 parkovacích míst**, z toho:
 - 19 v podzemní garáži
 - 9 míst pro osoby se sníženou schopností pohybu
- Minimální dopravní zátěž – klienti běžně **nevlastní osobní vozidla**
- Návštěvy jsou rozložené v čase, bez dopravních špiček

ČLENĚNÍ STAVBY NA OBJEKTY A
TECHNICKÁ A TECHNOLOGICKÁ ZAŘÍZENÍ


$\pm 0,000 = 384,86 \text{ m.m.m. Bpv}$


IC 46509925

vedoucí a zodpovědný projektant

ing. arch. Tomáš Vychodil, ČKA 0075
odborná spolupráce

ing. arch. Pavel Nitsche, Martin Lisne
otjednati

VP Projekt Horta s.r.o., IČ 21770930
K Chaloupkám 3170/2, Záběhlice, 10


SÍTÍ A ZPEVNĚNÝCH PLOCH, Veik




formát	A4	nářez	1:200	list
--------	----	-------	-------	------

6. Proč projekt nezatěžuje obec

- Nejedná se o developerskou výstavbu ani ubytovnu
- Žádné zvýšení kriminality, hluku ani tranzitní dopravy
- Spotřeba vody a kapacita kanalizace odpovídá standardním hodnotám
- Provoz je **dlouhodobě stabilní a předvídatelný**




LEGENDA

- KATASTRÁLNÍ MAPA STÁVAJÍCÍ
- SOUSEDNÍ OBJEKTY HRANICE
- STAVEBNÍHO POZEMKU ROHOVÉ
- BODY STAVEBNÍHO POZEMKU
- A-M**
- NAVRHOVANÁ NOVOSTAVBA -
- OBRYŠ 2.NP NAVRHOVANÁ
- NOVOSTAVBA - OBRYŠ 3.NP
- NAVRHOVANÁ NOVOSTAVBA -
- OBRYŠ 1.NP NAVRHOVANÁ
- NOVOSTAVBA - OBRYŠ 1.PP NAVR.
- NOVOSTAVBA - MARKÝZA NAD 1.NP
- VSTUP / VJEZD



Digitálně
podepsal Ing.
arch. Tomáš
Vychodil
Datum: 2025.09.01
17:47:46 +02'00'

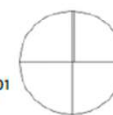

±0,00 = 384,95 m.n.m, Bpv.

zhotovitel

AXDE ATELIER s.r.o.

IČ 46509925

nám.Svobody 450, 500 02 Hradec Králové

vedoucí a zodpovědný projektant

Ing. arch. Tomáš Vychodil, ČKA 00751

odborná spolupráce

Ing. arch. Pavel Nitsche, Martin Lisner

objednatel

VP Projekt Horta s.r.o., IČ 21770930

K Chaloupkám 3170/2, Záběhlice, 106 00 Praha 10

akce

DŮM PRO SENIORY, VČETNÉ PŘÍPOJEK INŽENÝRSKÝCH SÍTÍ A ZPEVNĚNÝCH PLOCH, Velké Přítočno, okr. Kl

parc.č. st.11, 51/1, 346/1a346/3, Velké Přítočno

stupeň / fáze projektu

Dokumentace k povolení záměru

název přílohy

Ortofoto situační výkres

formát 2A4

datum revize

Revize 2 - 30.05.20

datum


30.09.2023

číslo přílohy C.4

mřítko 1:500


7. Přínosy pro obec Velké Přítočno

- Nové sociální a zdravotní služby přímo v obci
- Vznik pracovních míst
- Posílení komunitního života
- Nabídka **bezplatného využití vybraných prostor pro potřeby obce** (sociální, zdravotní, vzdělávací aktivity)

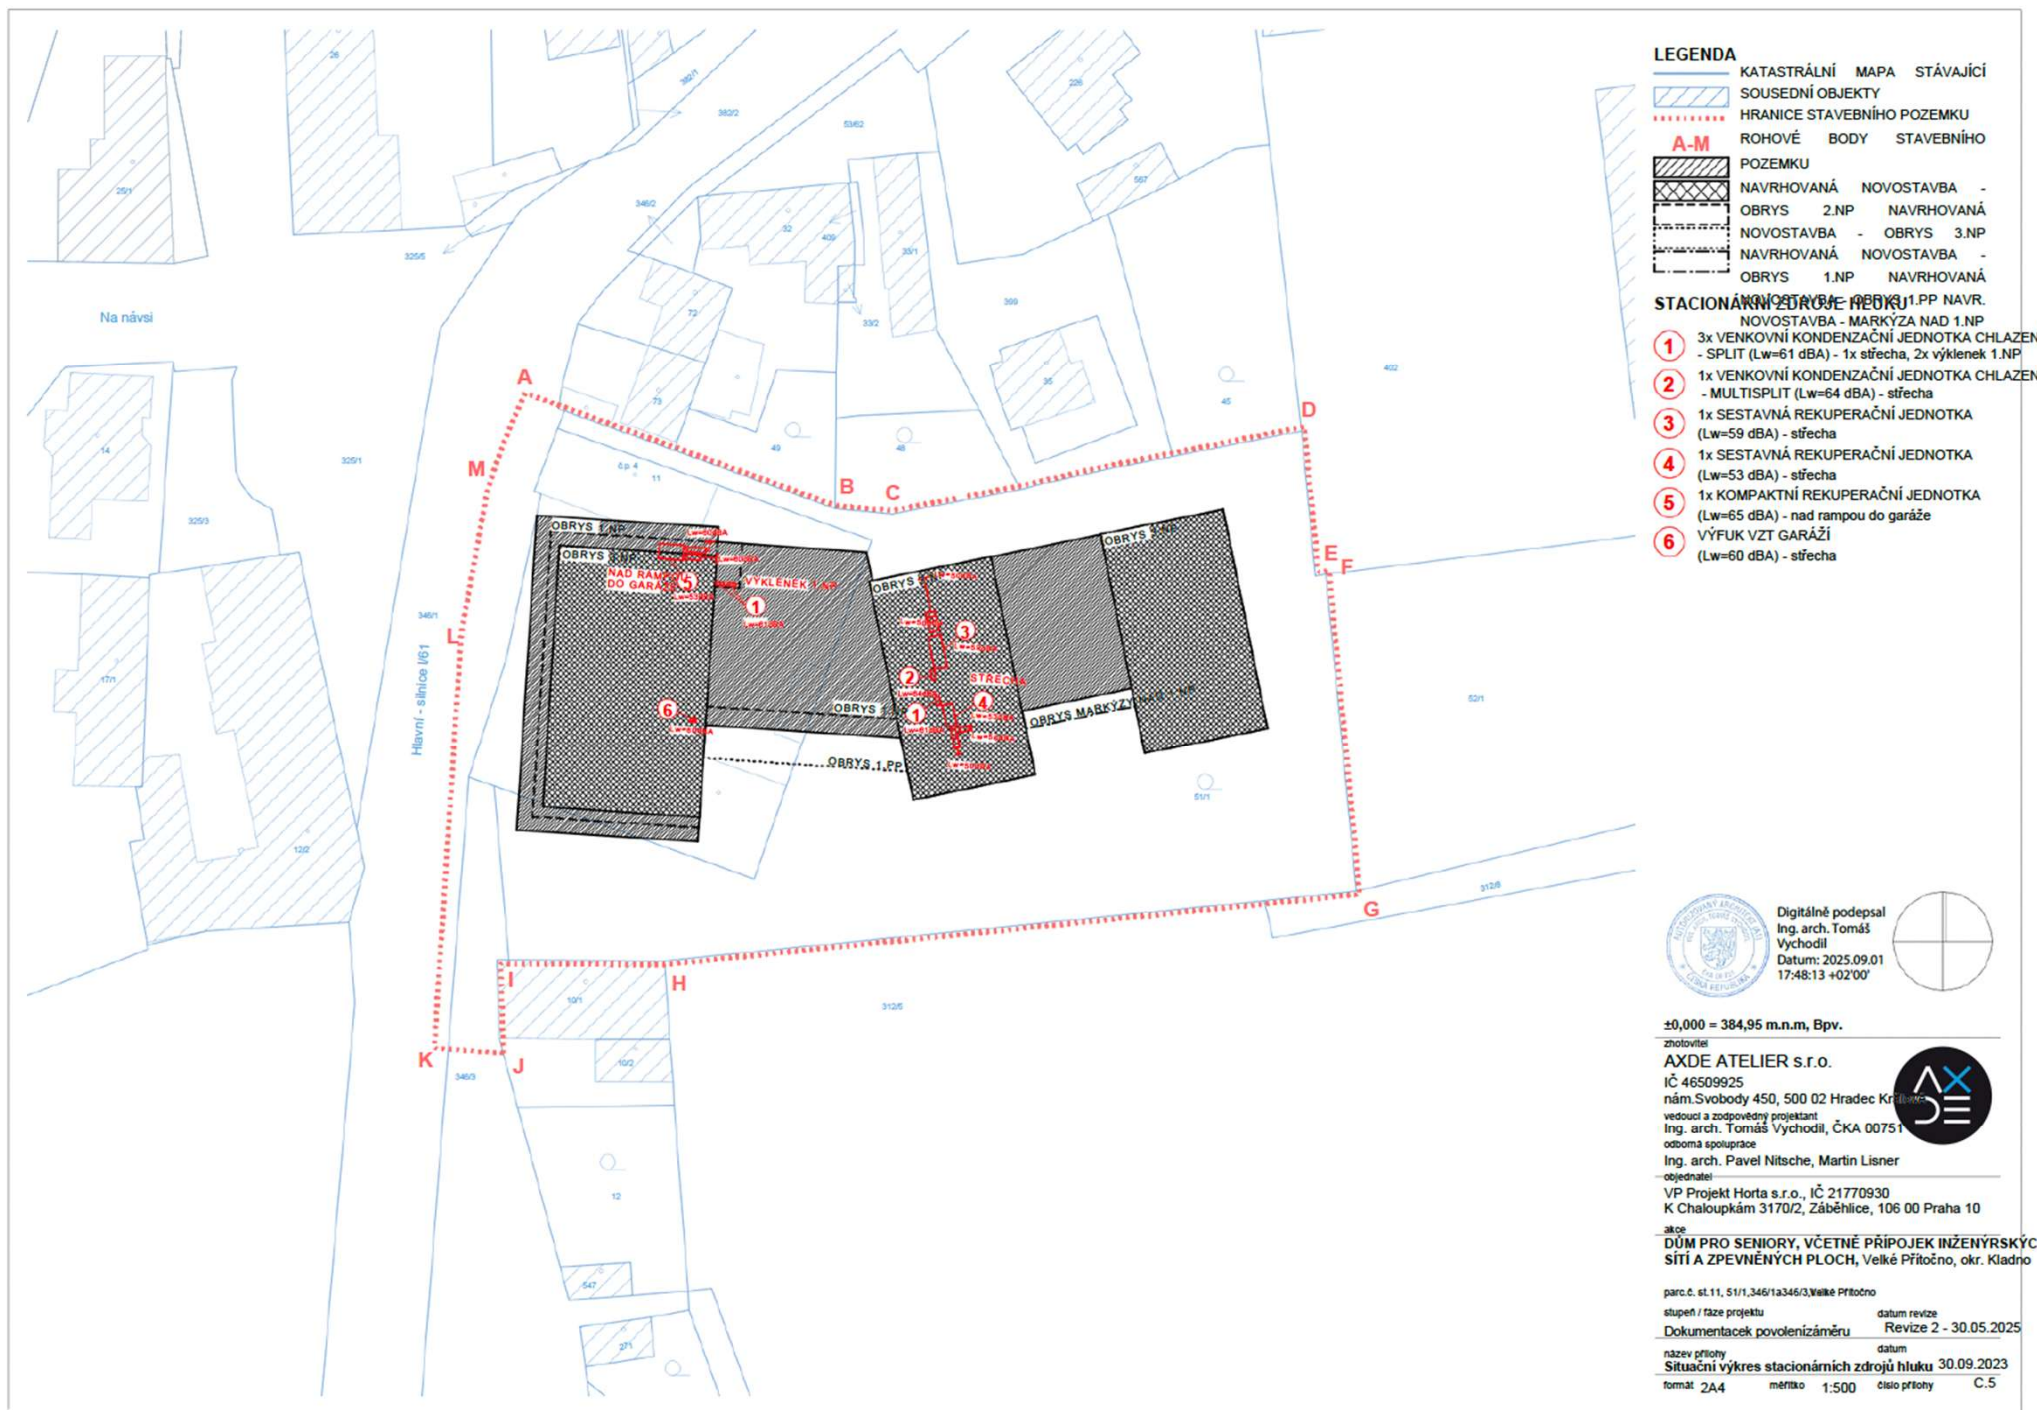

8. Proč v ČR chybí lůžka v Senior Housech

- Rychlé stárnutí populace (do roku 2035 výrazný nárůst osob 80+)
- Dlouhodobě podfinancovaná síť pobytových sociálních služeb
- Vysoké investiční náklady + složitá povolovací řízení
- Výsledkem jsou **čekací lhůty v řádu let**

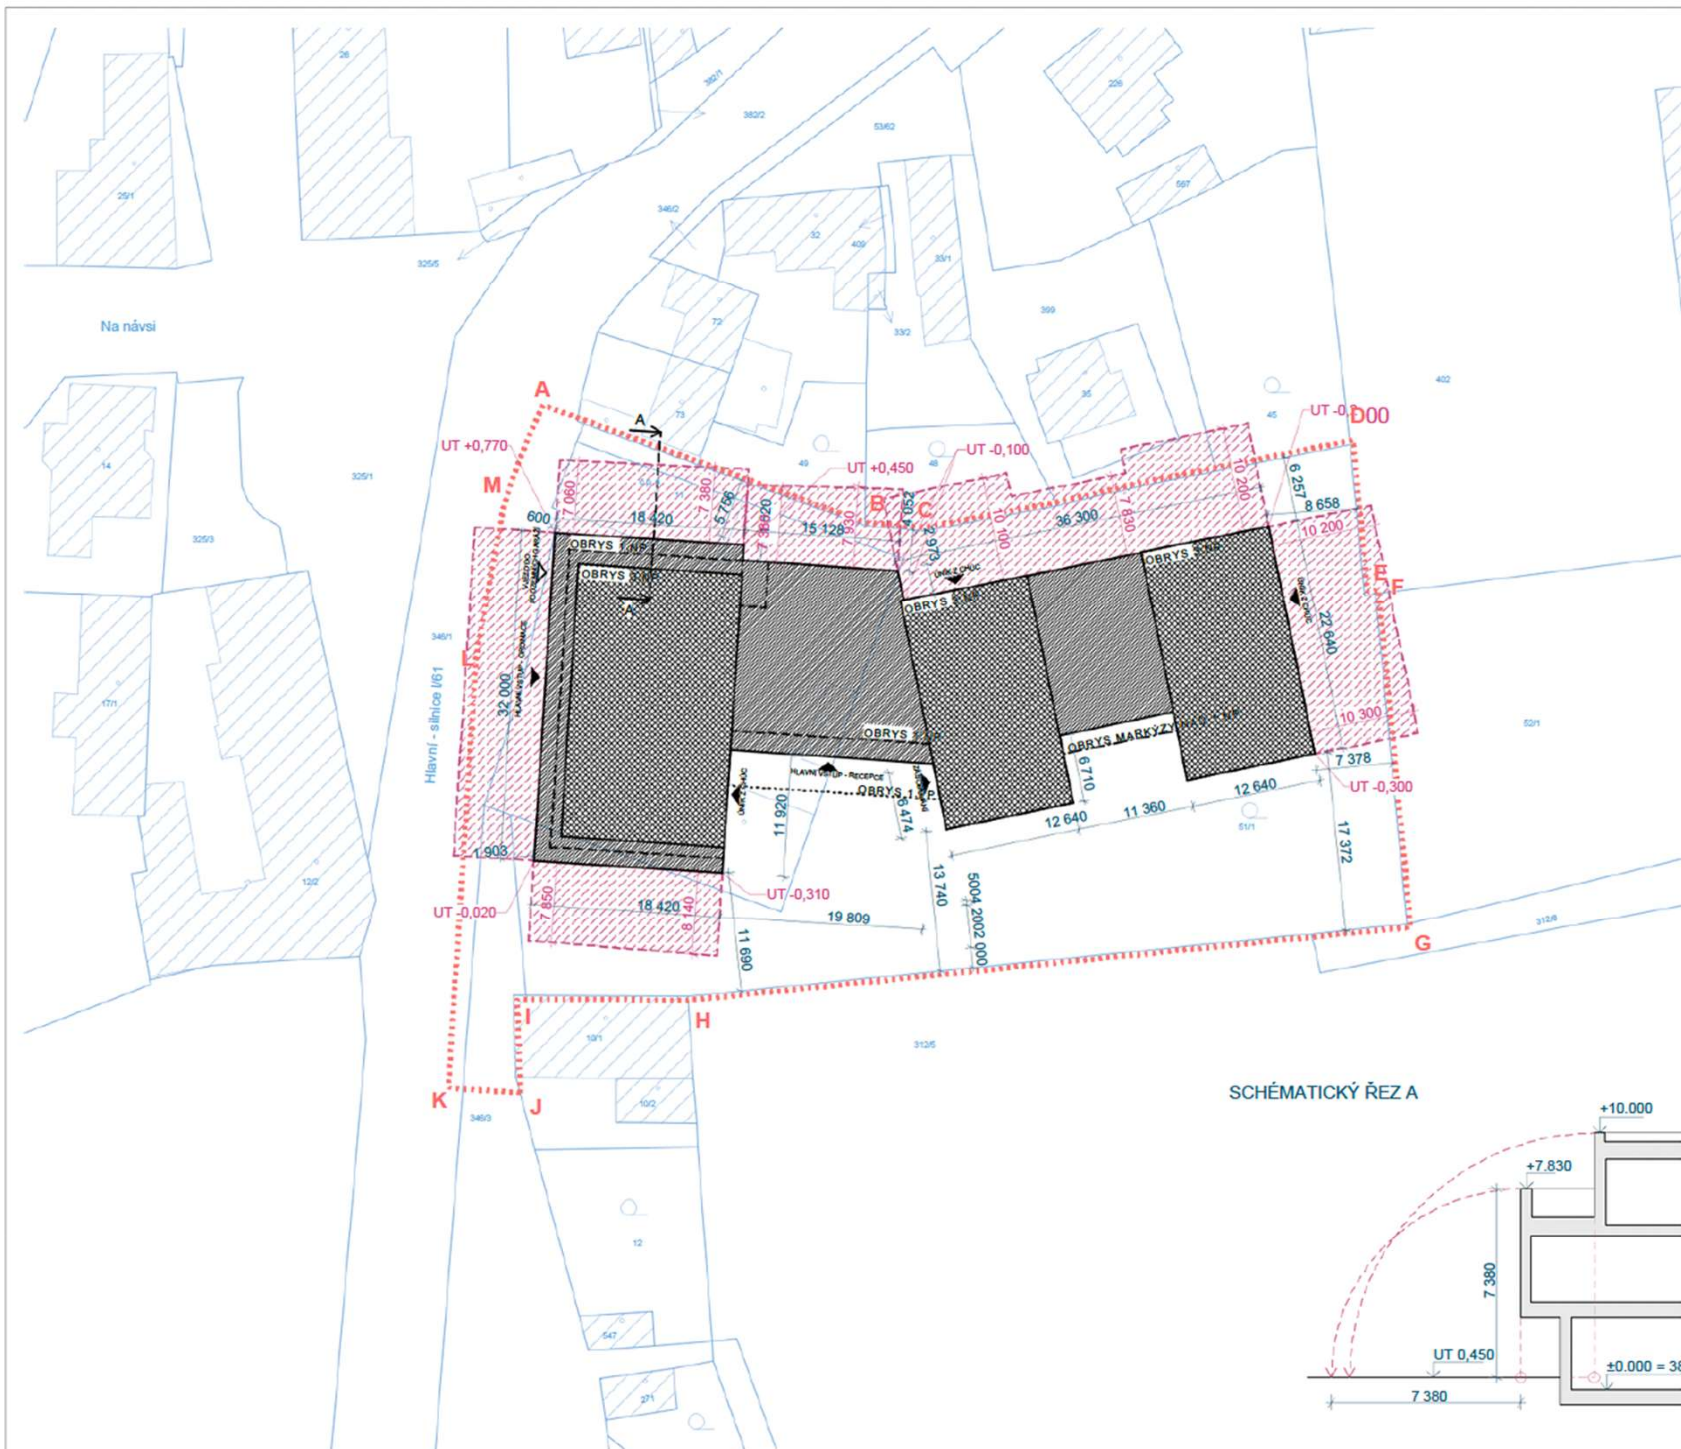


LEGENDA


- KATASTRÁLNÍ MAPA STÁVAJÍCÍ
- SOUSEDNÍ OBJEKTY HRANICE
- STAVEBNÍHO POZEMKU ROHOVÉ
- BODY STAVEBNÍHO POZEMKU
- NAVRHOVANÁ NOVOSTAVBA -
- OBRYSY 2.NP NAVRHOVANÁ
- NOVOSTAVBA - OBRYSY 3.NP
- NAVRHOVANÁ NOVOSTAVBA -
- OBRYSY 1.NP NAVRHOVANÁ
- NOVOSTAVBA - OBRYSY 1.PP NAVR.
- NOVOSTAVBA - MARKÝZA NAD 1.NP
- VSTUP / VJEZD PRŮMĚTY
- SKLÁPĚNÍ PODLE
- VYHLÁŠKY č.501/2006 Sb.,§25



Digitálně podepsal
Ing. arch. Tomáš
Vychodil
Datum: 2025.09.01
17:49:09 +02'00'

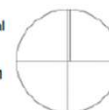

SCHÉMATICKÝ ŘEZ A

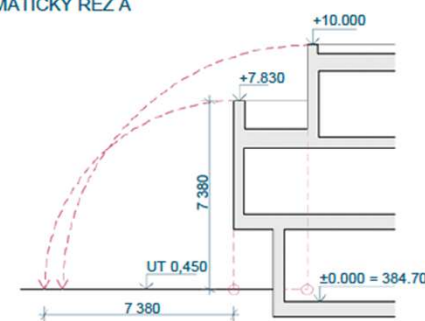

±0,000 = 384,95 m.n.m, Bpv.

zhotovitel

AXDE ATELIER s.r.o.

IČ 46509925

nám.Svobody 450, 500 02 Hradec Králové

vedoucí a zodpovědný projektant

Ing. arch. Tomáš Vychodil, ČKA 00751

odborná spolupráce

Ing. arch. Pavel Nitsche, Martin Lisner

objednatel

VP Projekt Horta s.r.o., IČ 21770930

K Chaloupkám 3170/2, Záběhlíce, 106 00 Praha 10

akce
**DŮM PRO SENIORY, VČETNĚ PŘÍPOJEK INŽENÝRSKÝCH
SÍTÍ A ZPEVNĚNÝCH PLOCH, Velké Přítočno, okr. Kladno**

parc.č. st.11, 511/1,346/1a346/3, Velké Přítočno

stupeň / fáze projektu

Dokumentace k povolení záměru

Revize 2 - 30.05.2025

název přílohy

Vzájemně odstupy staveb

30.09.2023


formát A4

mřížka 1:500

číslo přílohy C.7

9. Národní strategie státu

- Stát podporuje rozvoj **malokapacitních pobytových zařízení**
- Důraz na komunitní péči a dostupnost služeb v místě
- Standard MPSV (M2) a Národní plán obnovy výslovně podporují projekty typu Senior

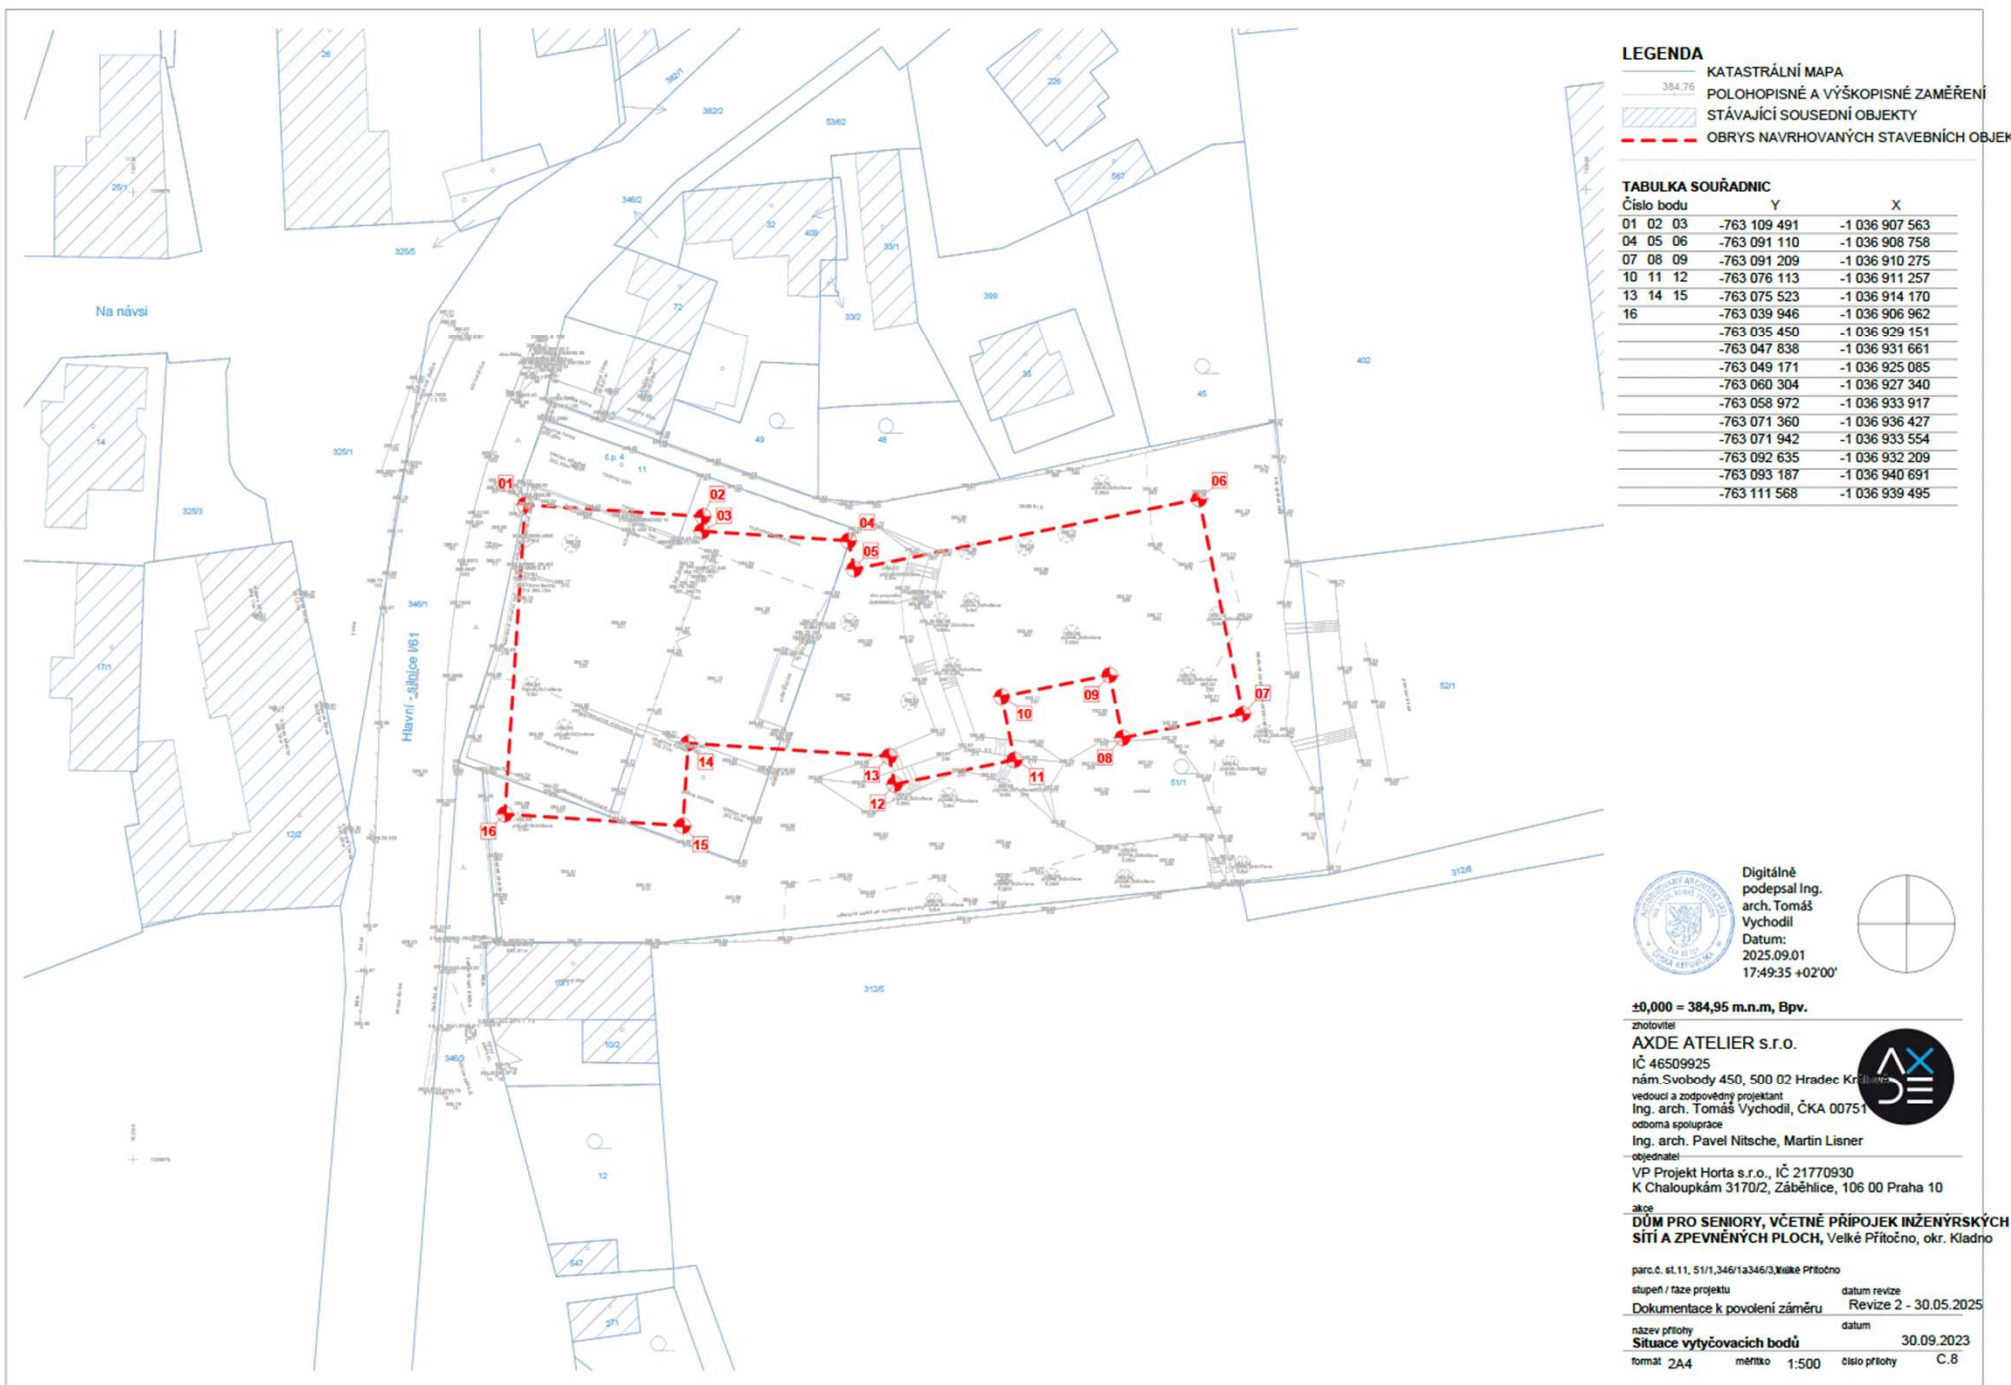

10. Závěr

- Projekt řeší skutečný celospolečenský problém
- Nezatěžuje obec, naopak ji **dlouhodobě posiluje**
- Přináší služby, které budou potřebovat i dnešní obyvatelé obce v budoucnu
- Senior House = **služba, ne hrozba**